


伊勢崎市文化会館

〒372-0014 群馬県伊勢崎市昭和町3918
TEL. 0270-23-6070
FAX. 0270-23-6047

大ホール平面図

間口18m 奥行16m 高さ8m
縮尺は、A3版にて1/100

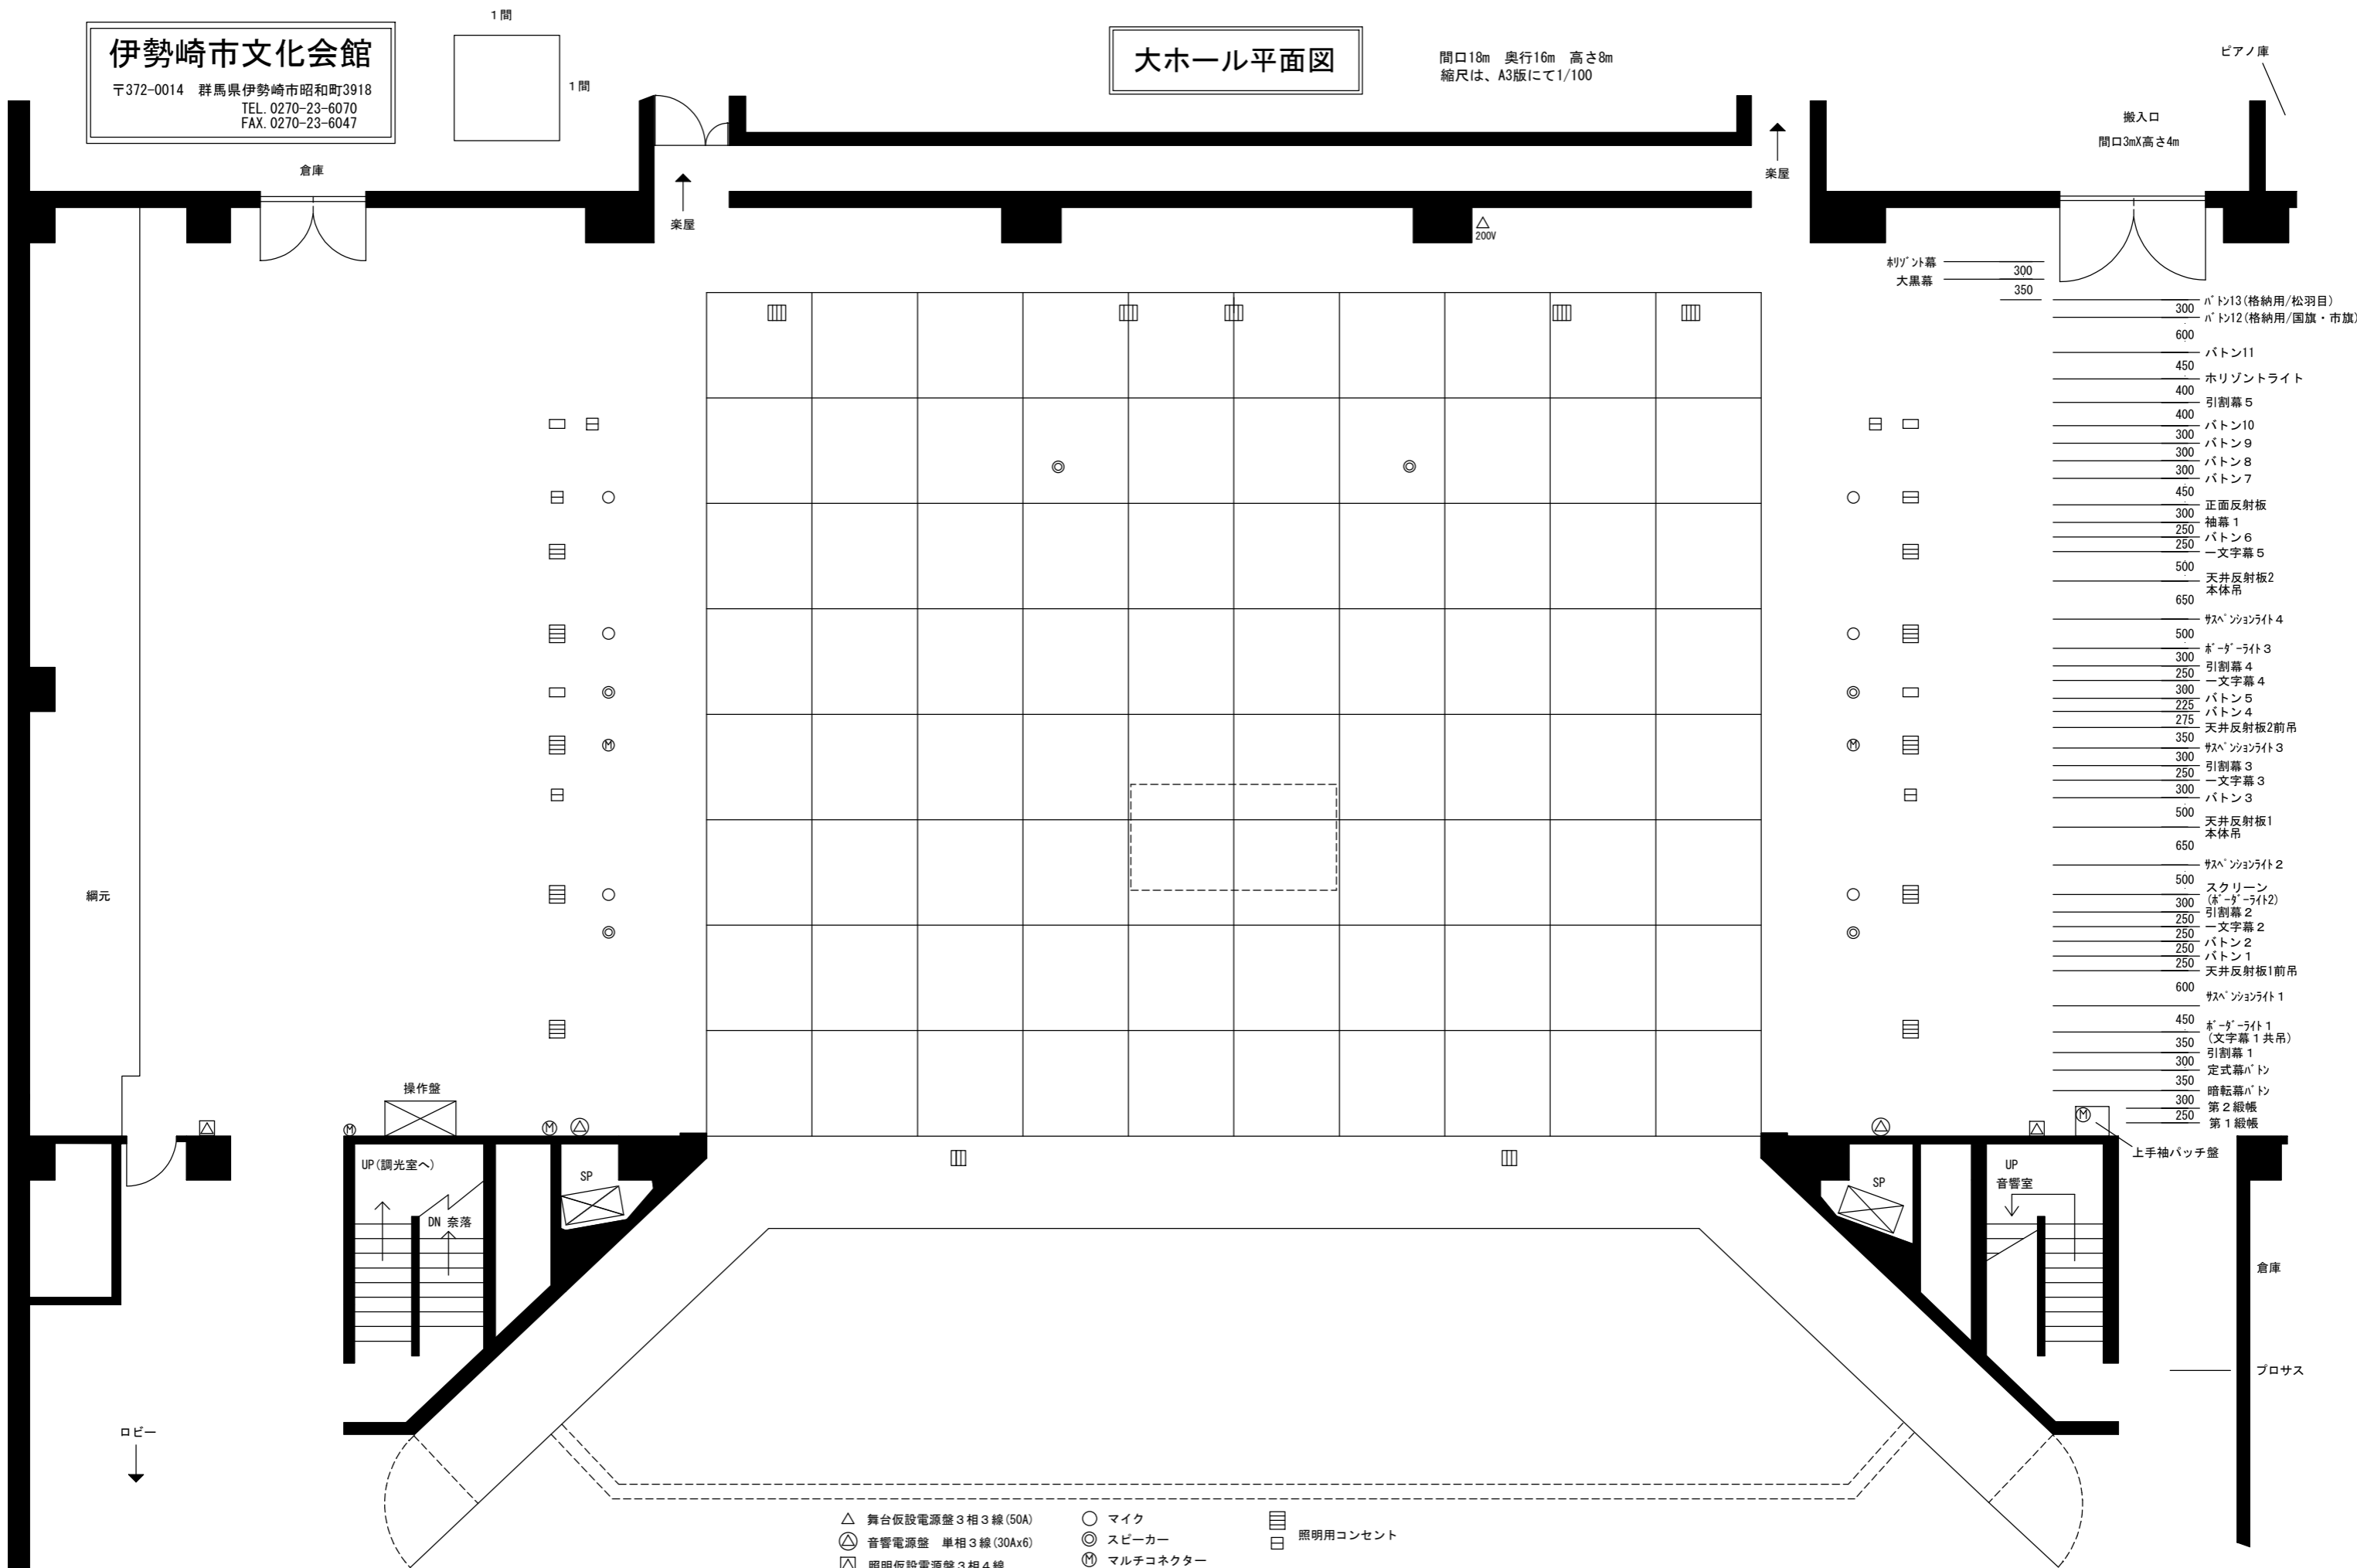

- ピアノ庫
- 搬入口
間口3mX高さ4m
- 楽屋
- 楽屋
- 倉庫
- 倉庫
- 網元
- ロビー
- UP (調光室へ)
- DN 奈落
- SP
- SP
- 音響室
- UP 音響室
- 上手袖パッチ盤
- 倉庫
- プロサス
- バトン13(格納用/松羽目) 300
- バトン12(格納用/国旗・市旗) 600
- バトン11 450
- 水平線トライト 400
- 引割幕 5 400
- バトン10 300
- バトン9 300
- バトン8 300
- バトン7 450
- 正面反射板 300
- 袖幕 1 250
- バトン6 250
- 一文字幕 5 500
- 天井反射板2 本体吊 650
- スペースライト 4 500
- ホーダーライト 3 300
- 引割幕 4 250
- 一文字幕 4 300
- バトン5 225
- バトン4 275
- 天井反射板2前吊 350
- スペースライト 3 300
- 引割幕 3 250
- 一文字幕 3 300
- バトン3 500
- 天井反射板1 本体吊 650
- スペースライト 2 500
- スクリーン (ホーダーライト2) 300
- 引割幕 2 250
- 一文字幕 2 250
- バトン2 250
- バトン1 250
- 天井反射板1前吊 600
- スペースライト 1 450
- ホーダーライト 1 (文字幕 1 共吊) 350
- 引割幕 1 300
- 定式幕バトン 350
- 暗転幕バトン 300
- 第2緞帳 250
- 第1緞帳

- △ 舞台仮設電源盤 3相3線 (50A)
- ⊙ マイク
- ⊕ 照明用コンセント
- ⊖ 音響電源盤 単相3線 (30Ax6)
- ⊙ スピーカー
- ⊕ マルチコネクター
- ⊖ 照明仮設電源盤 3相4線