
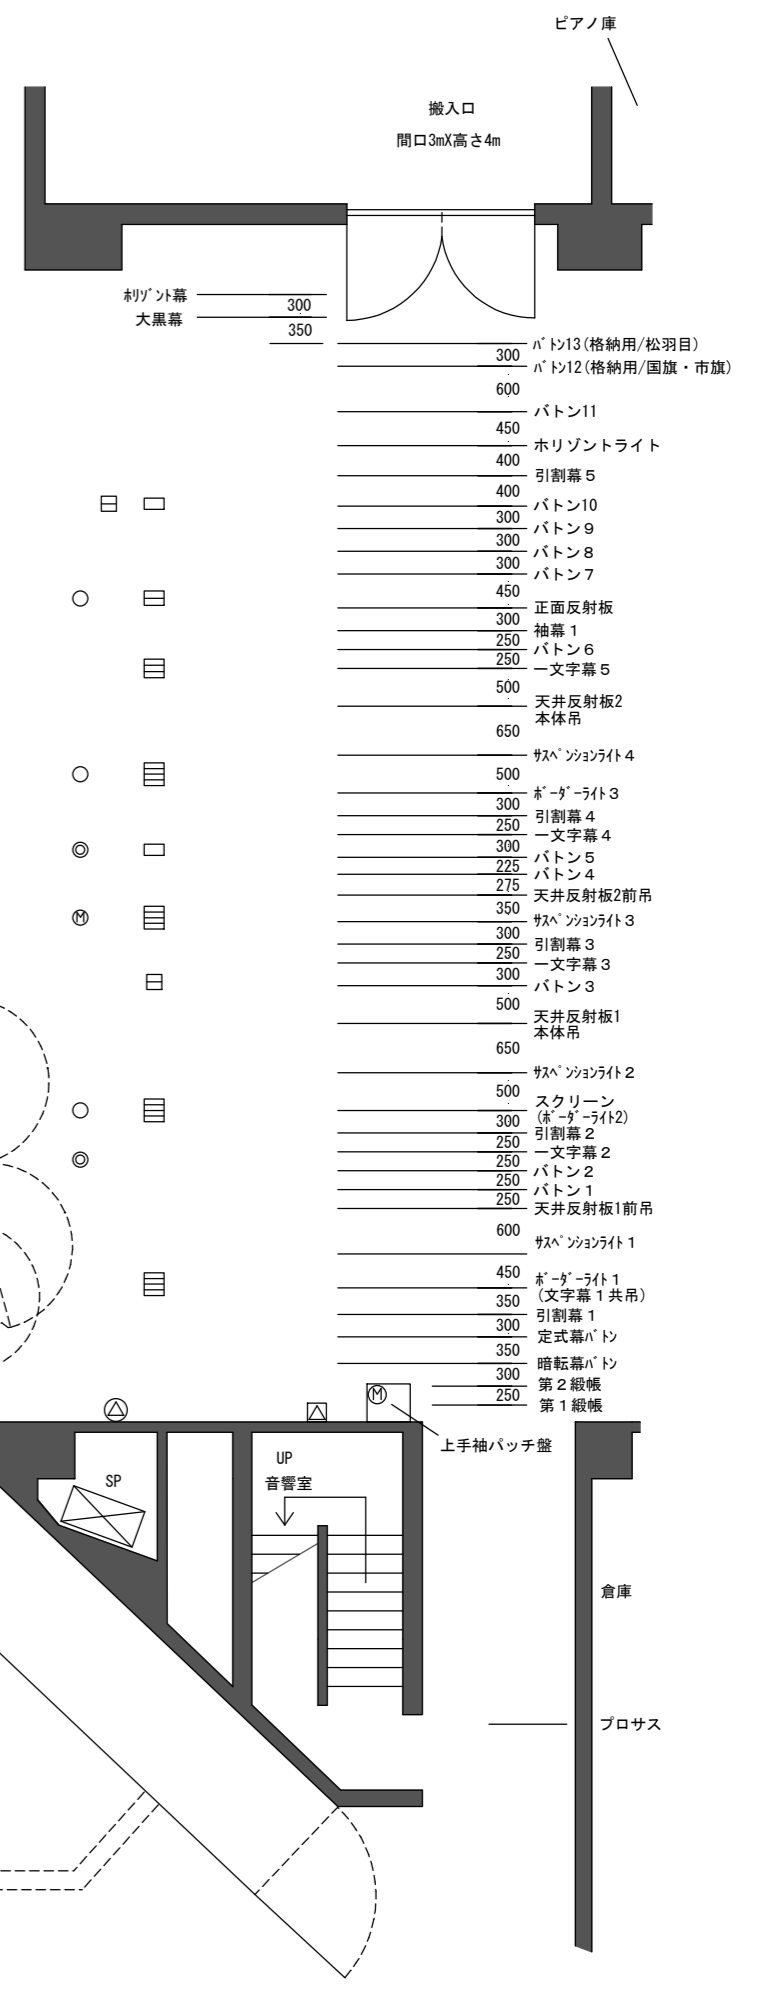


伊勢崎市文化会館

〒372-0014 群馬県伊勢崎市昭和町3918
TEL. 0270-23-6070
FAX. 0270-23-6047

大ホール平面図

間口18m 奥行16m 高さ8m
縮尺は、A3版にて1/100

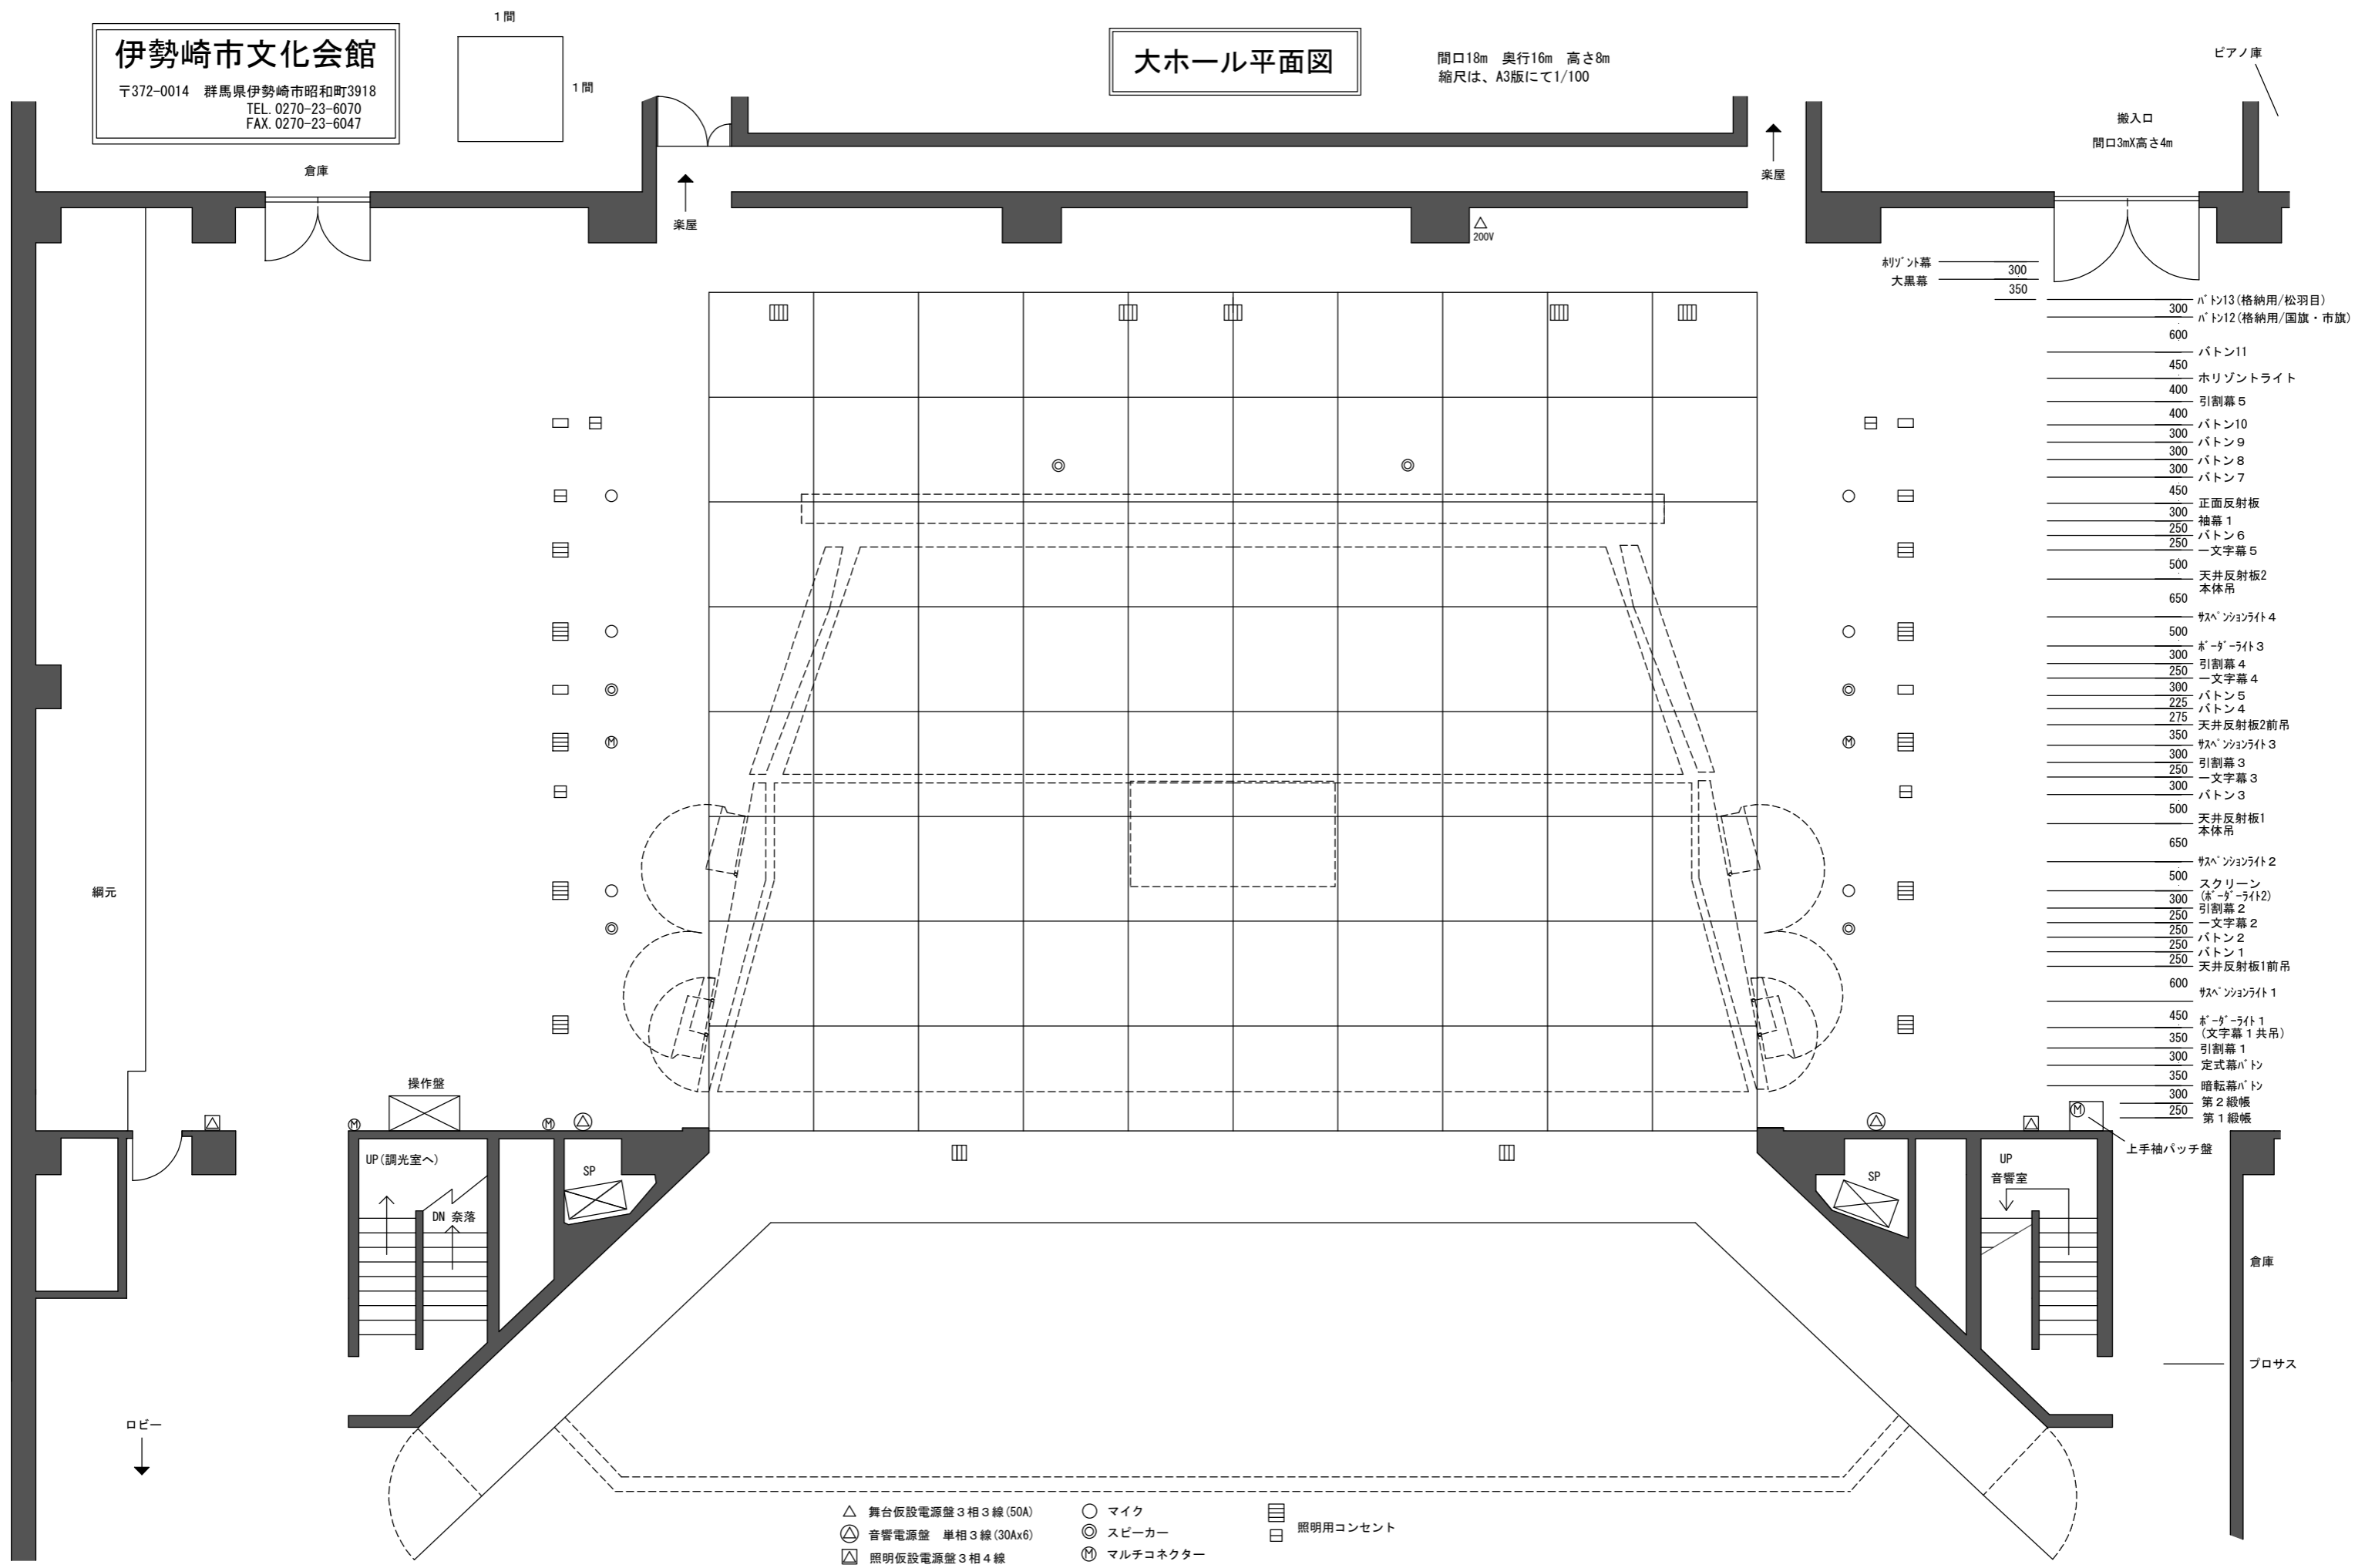

- △ 舞台仮設電源盤 3相3線 (50A)
- マイク
- ☰ 照明用コンセント
- ⊙ 音響電源盤 単相3線 (30Ax6)
- ◎ スピーカー
- ⊕ 照明仮設電源盤 3相4線
- Ⓜ マルチコネクター

倉庫
楽屋
200V
搬入口
楽屋
網元
ロビー

操作盤
UP (調光室へ)
DN 奈落
SP
上手袖パッチ盤
倉庫
プロサス