
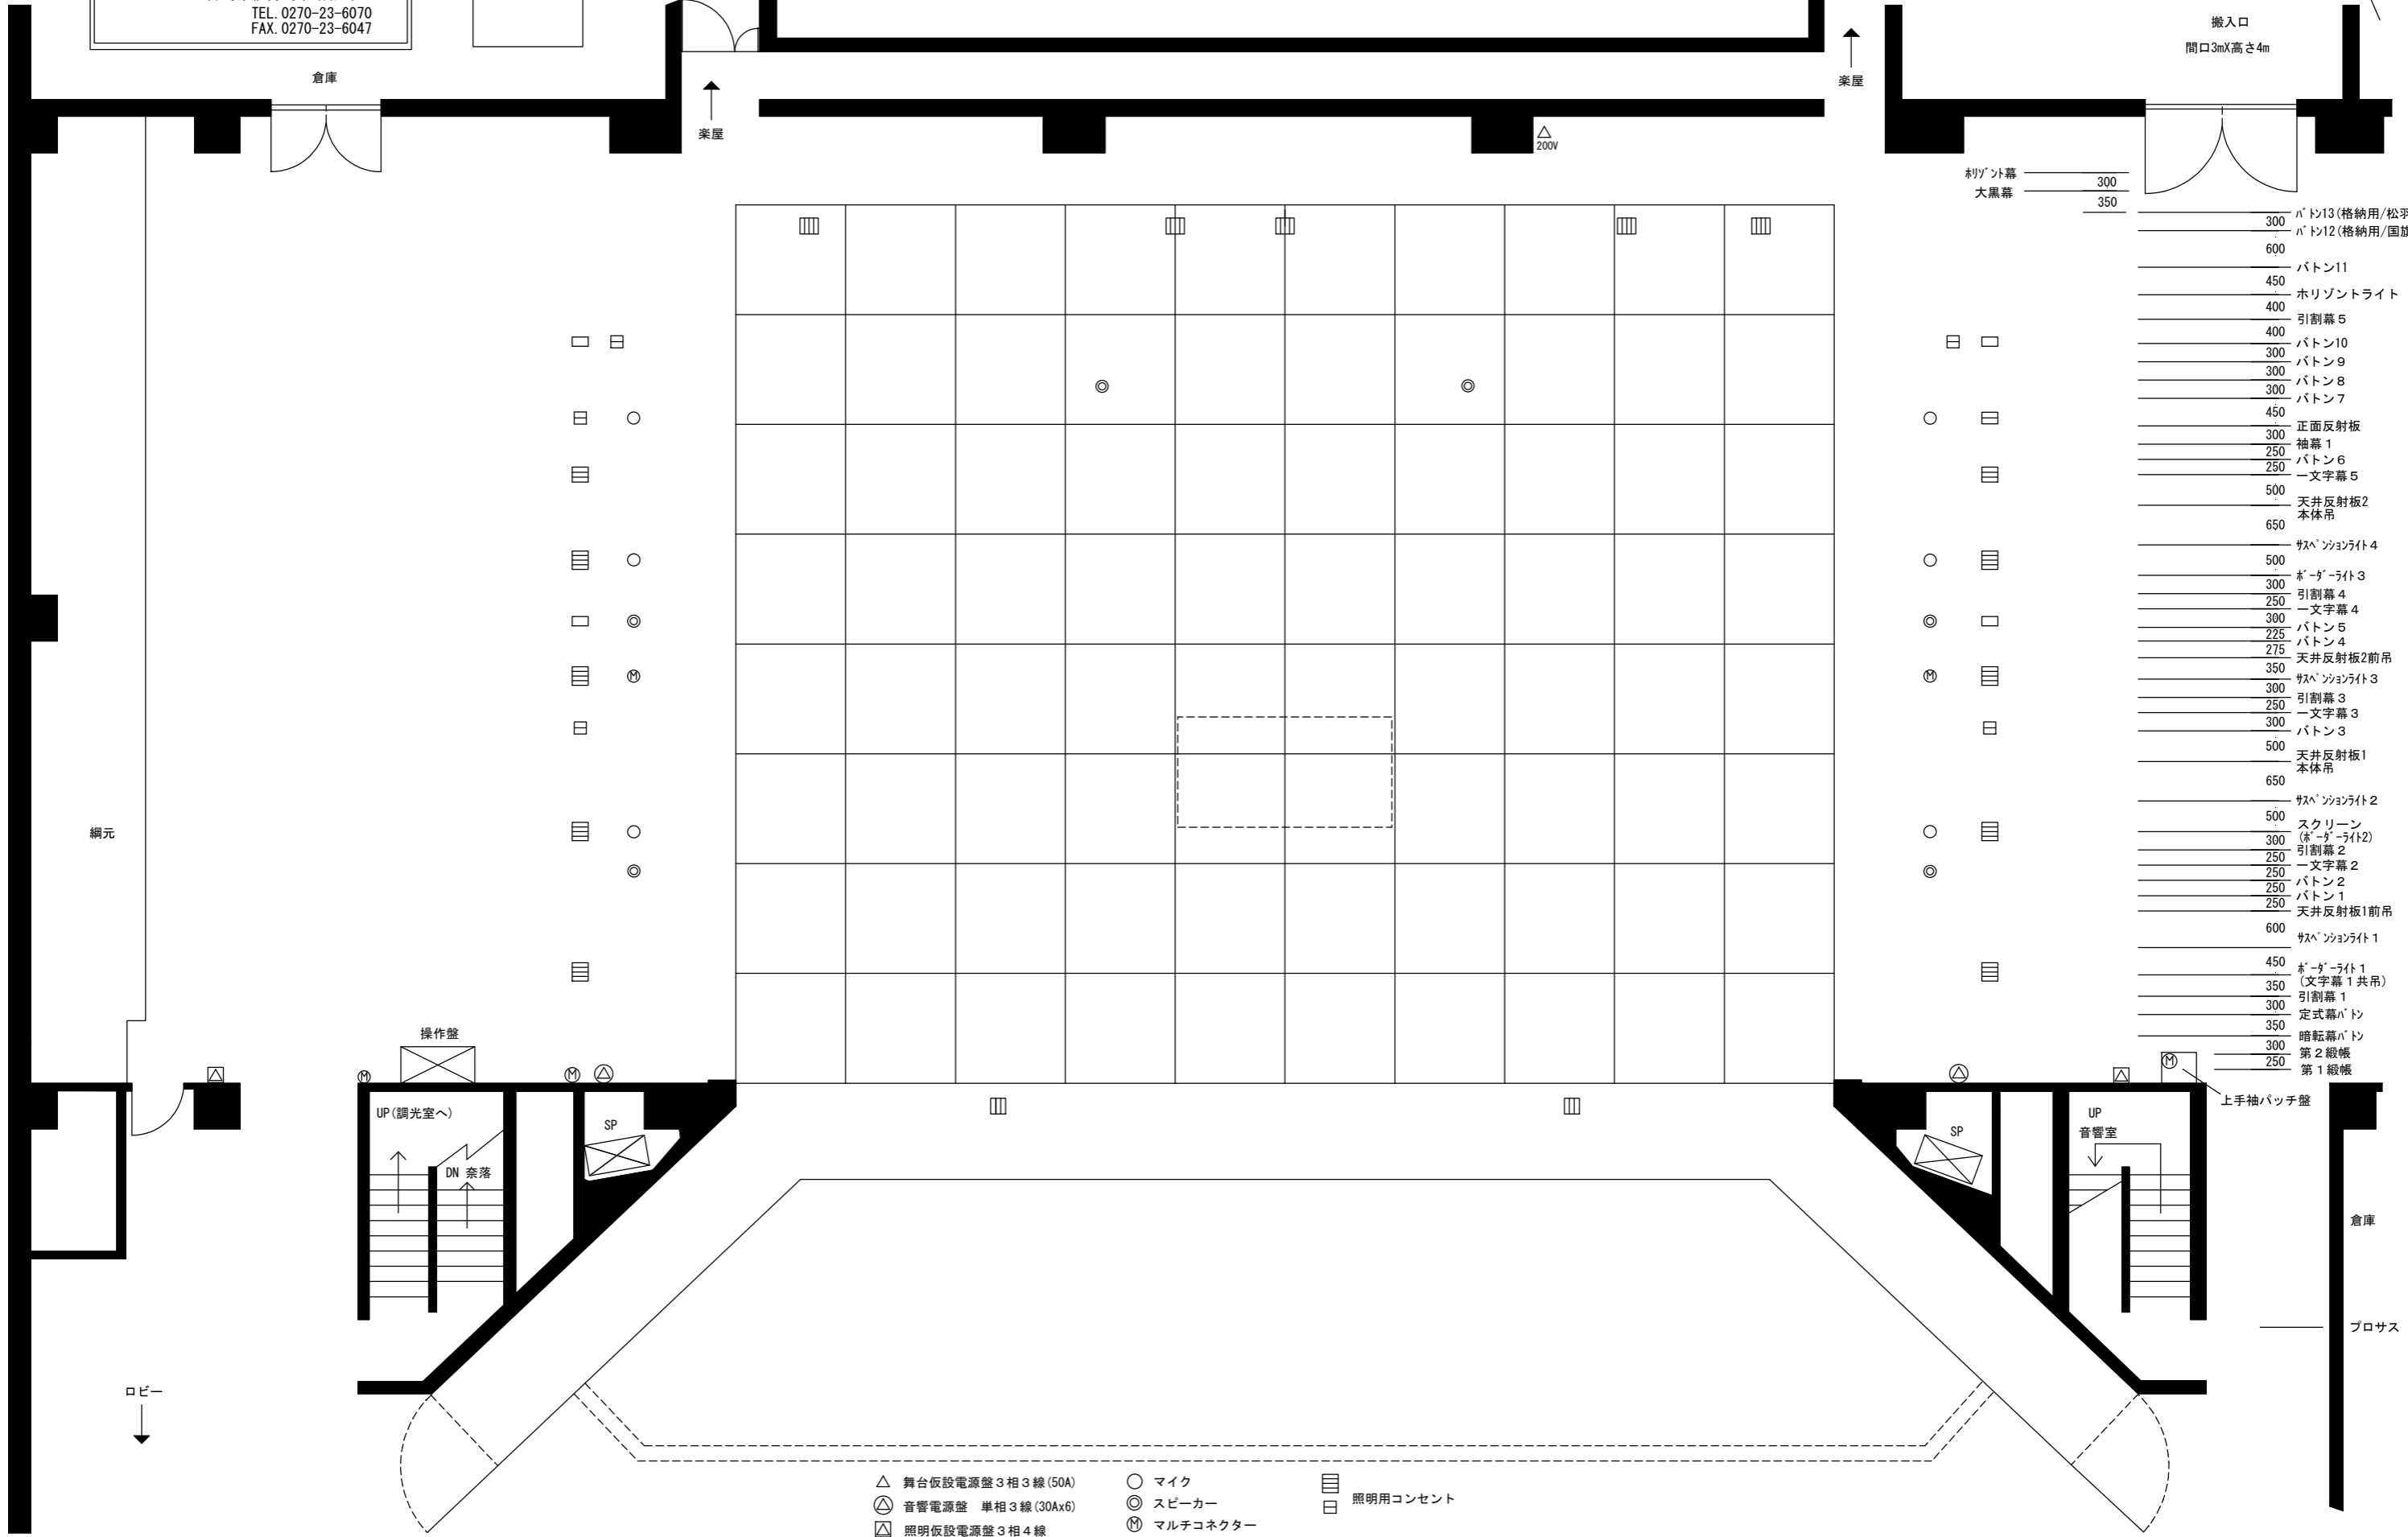


〒372-0014 群馬県伊勢崎市昭和町3918
TEL. 0270-23-6070
FAX. 0270-23-6047

大ホール平面図

間口18m 奥行16m 高さ8m
縮尺は、A3版にて1/100

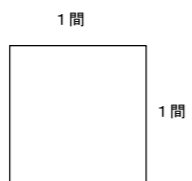

- 300 バトン13(格納用/松羽目)
- 300 バトン12(格納用/国旗・市旗)
- 600
- 450 バトン11
- 400 ホリゾントライト
- 400 引割幕5
- 300 バトン10
- 300 バトン9
- 300 バトン8
- 450 バトン7
- 300 正面反射板
- 250 袖幕1
- 250 バトン6
- 500 一文字幕5
- 650 天井反射板2
本体吊
- 500 スペクションライト4
- 300 ホーダーライト3
- 250 引割幕4
- 300 一文字幕4
- 225 バトン5
- 275 バトン4
- 350 天井反射板2前吊
- 300 スペクションライト3
- 250 引割幕3
- 300 一文字幕3
- 300 バトン3
- 500 天井反射板1
本体吊
- 650 スペクションライト2
- 500 スクリーン
(ホーダーライト2)
- 250 引割幕2
- 250 一文字幕2
- 250 バトン2
- 250 バトン1
- 250 天井反射板1前吊
- 600 スペクションライト1
- 450 ホーダーライト1
(文字幕1共吊)
- 350 引割幕1
- 300 定式幕バトン
- 350 暗転幕バトン
- 300 第2緞帳
- 250 第1緞帳

- △ 舞台仮設電源盤 3相3線 (50A)
- ⊙ マイク
- ⊕ 照明用コンセント
- ⊖ 音響電源盤 単相3線 (30Ax6)
- ⊙ スピーカー
- ⊕ マルチコネクター
- ⊖ 照明仮設電源盤 3相4線