


# あずまホール舞台平面図

- ☐ ... 照明コンセント
- ◎ ... マイク、スピーカーコンセント

看板 7m×0.8m(フラッシュ)  
 荷重限界 1SUS 400kg(自重300kg)  
 1, 2B 200kg(自重50kg)  
 スクリーン映写可能範囲 3m86cm×10m67cm

※緞帳は使用できません

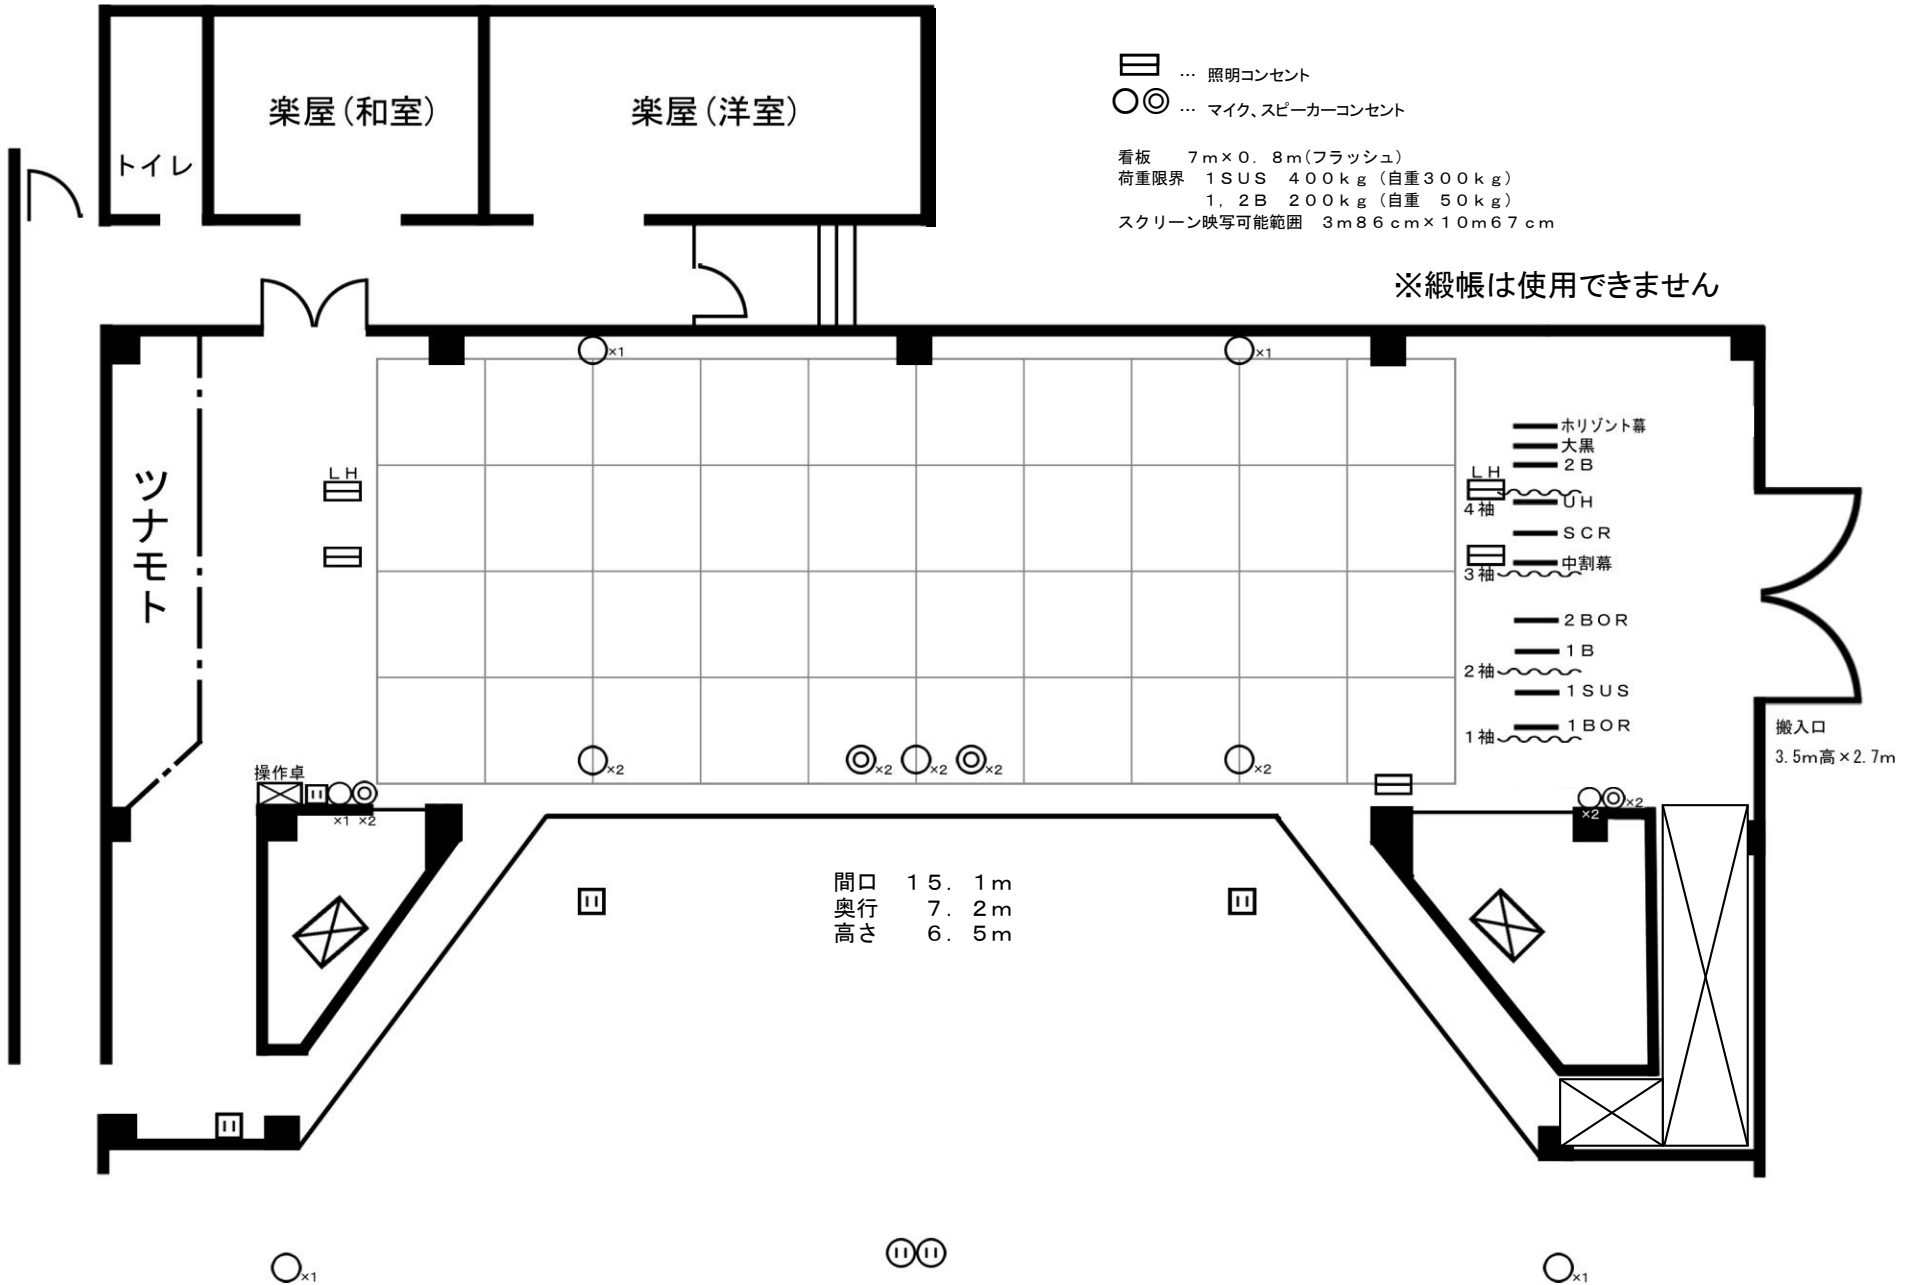

間口 15.1m  
 奥行 7.2m  
 高さ 6.5m

搬入口  
 3.5m高×2.7m