


# 小ホール音響コンセント配置図

ツナモト

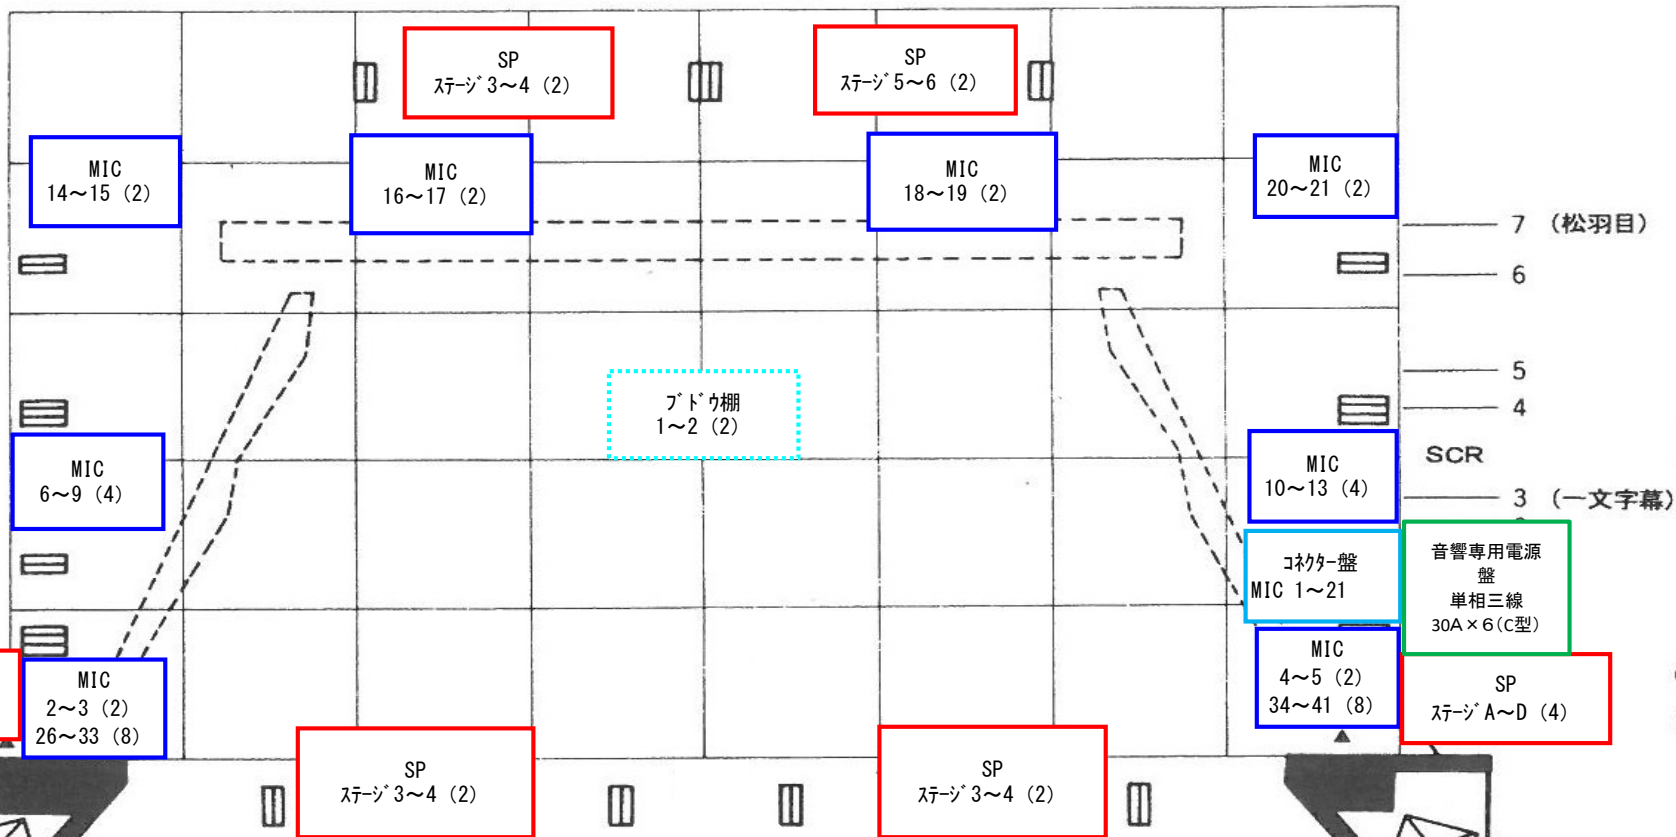

7 (松羽目)

6

5

4

SCR

3 (一文字幕)

間口 12m  
奥行 11m  
高さ 6m

客席8列11

客席8列24

MIC 22~23 (2)

MIC 24~25 (2)

客席16列16・17

3点MIC 1~2 (2)

シーリングMIC 1~4 (4)

客席コネクター盤 1~30 (30)

電源盤 AC15A×3(平行)

ロビー-SP 1 (1)

伊勢崎市文化会館  
令和2年6月1日現在