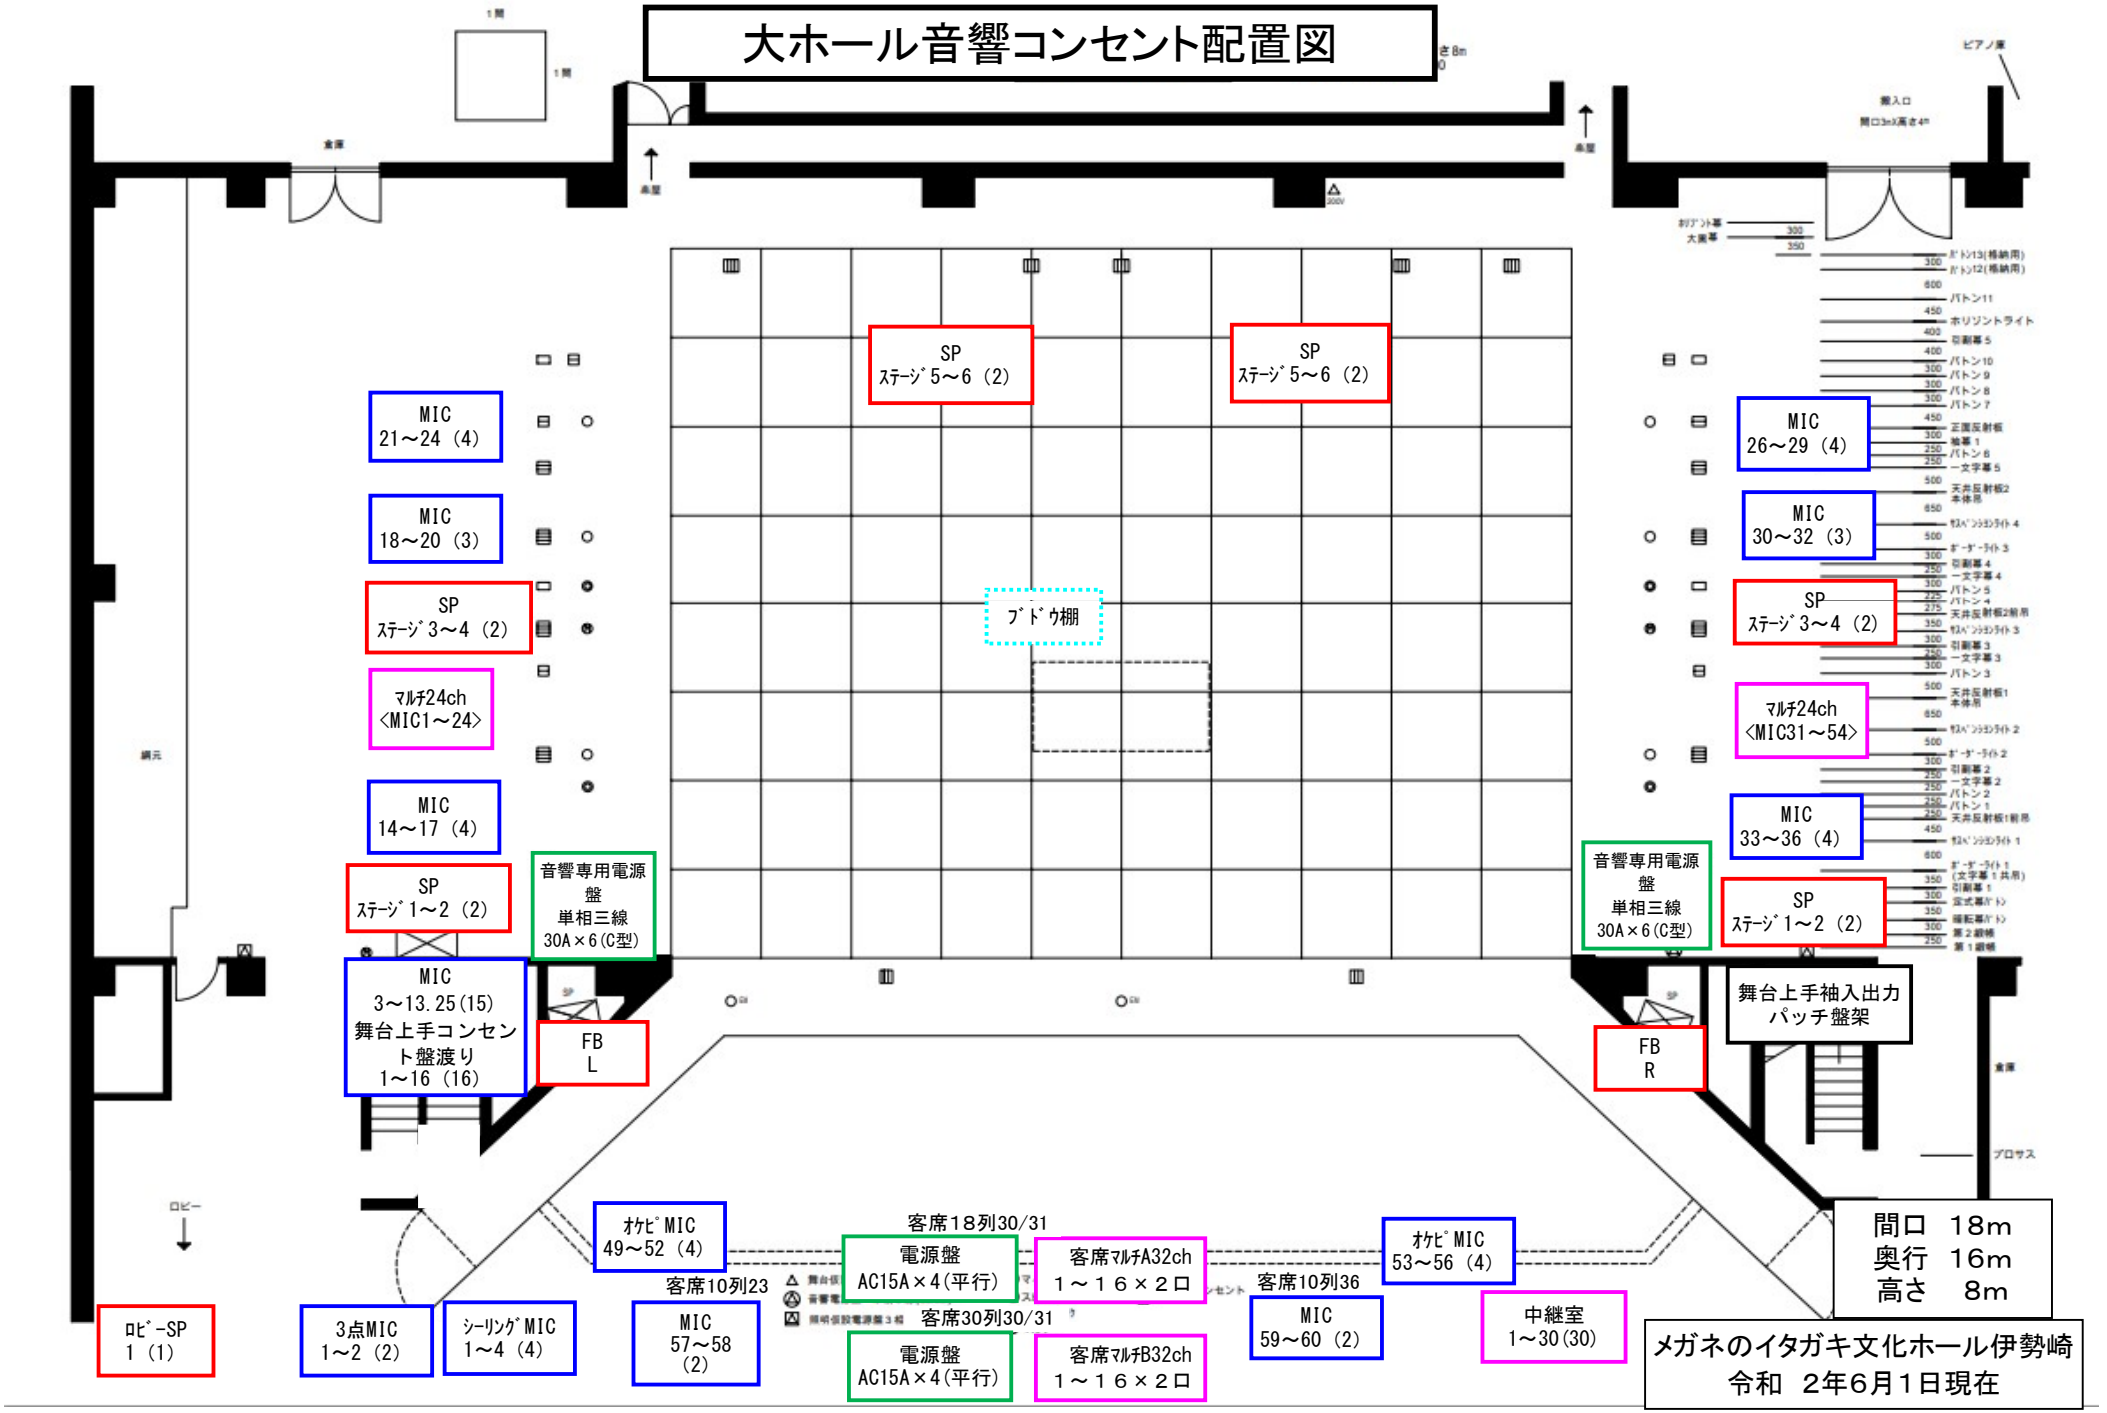# 大ホール音響コンセント配置図