


大ホール照明床回路図

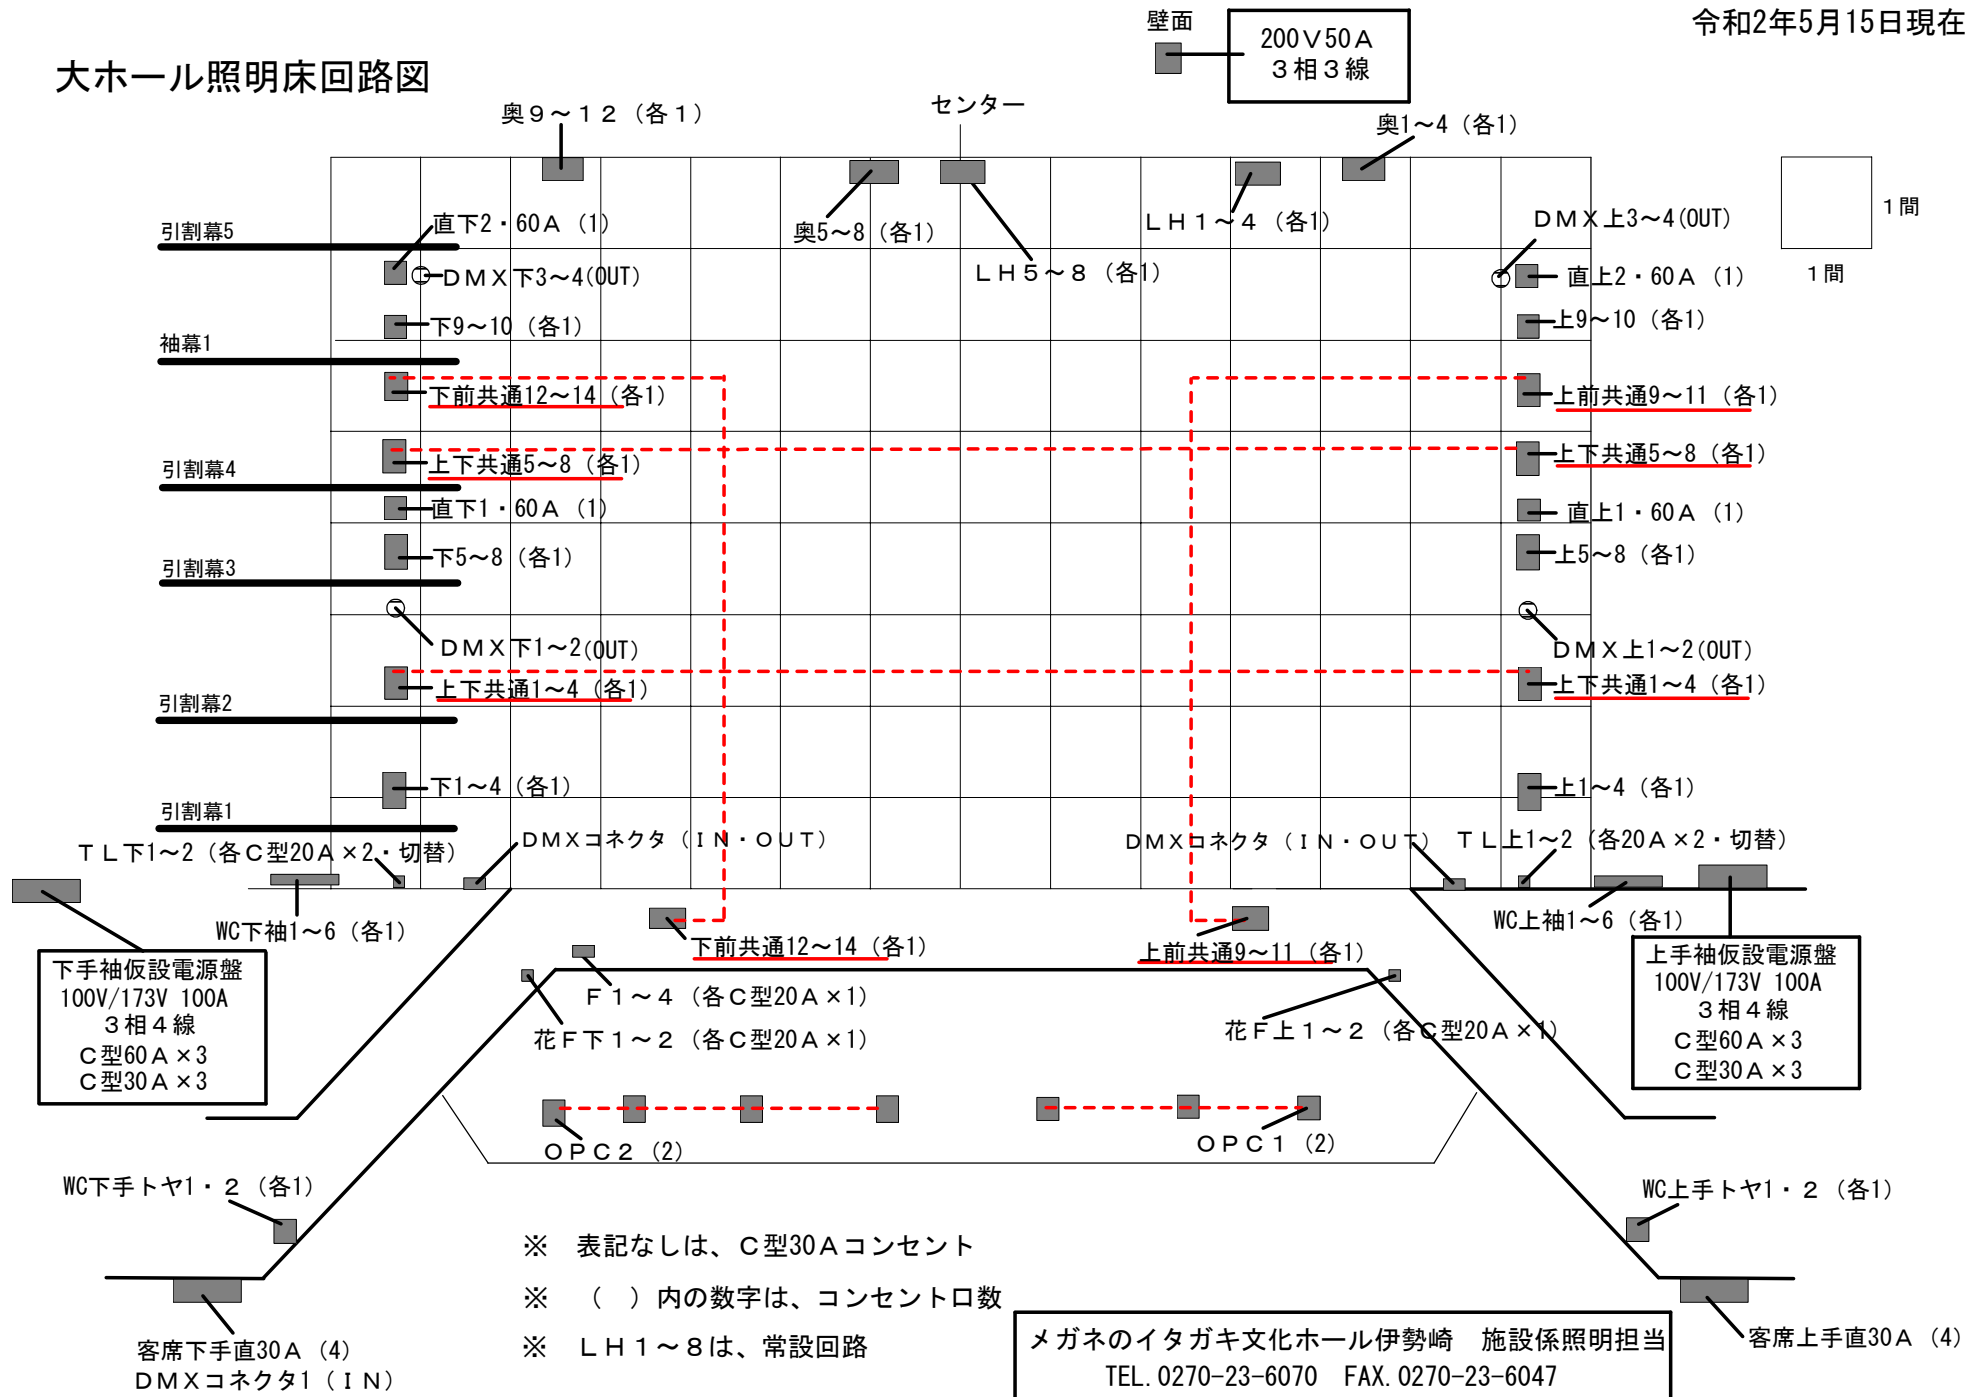

- ※ 表記なしは、C型30Aコンセント
- ※ () 内の数字は、コンセント口数
- ※ LH1~8は、常設回路

メガネのイタギ文化ホール伊勢崎 施設係照明担当
 TEL. 0270-23-6070 FAX. 0270-23-6047