


小ホール音響コンセント配置図

ツナモト

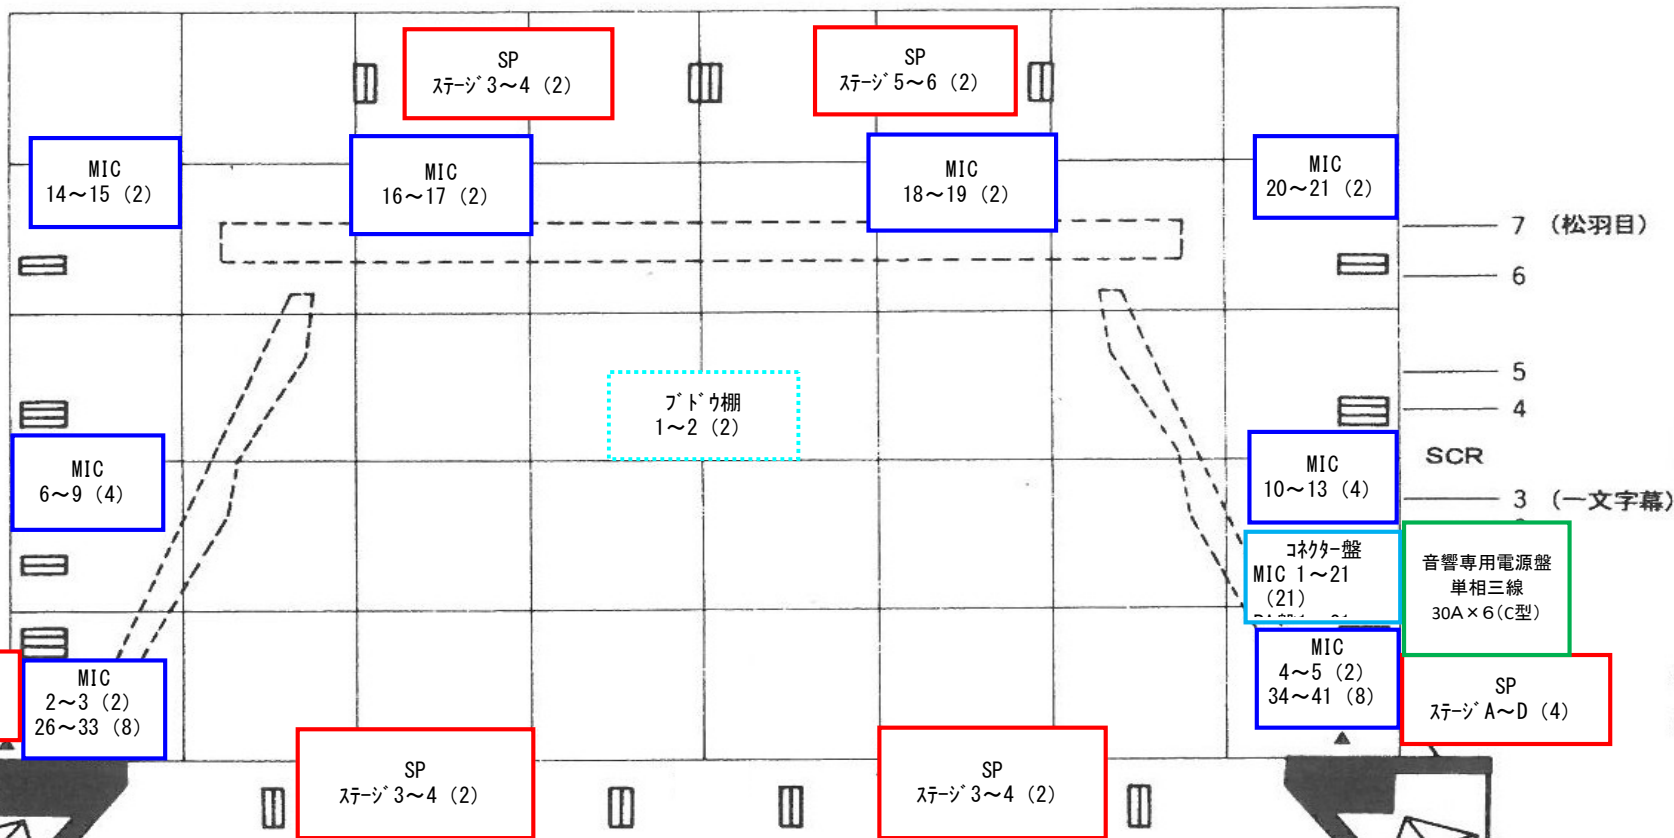

間口 12m
奥行 11m
高さ 6m

客席8列11

客席8列24

MIC 22~23 (2)

MIC 24~25 (2)

客席16列16・17

客席コネクター盤 1~30 (30)

電源盤 AC15A×3(平行)

3点MIC 1~2 (2)

シーリングMIC 1~4 (4)

ロビ-SP 1 (1)