


大ホール照明ボタン回路配置図

令和6年1月10日現在

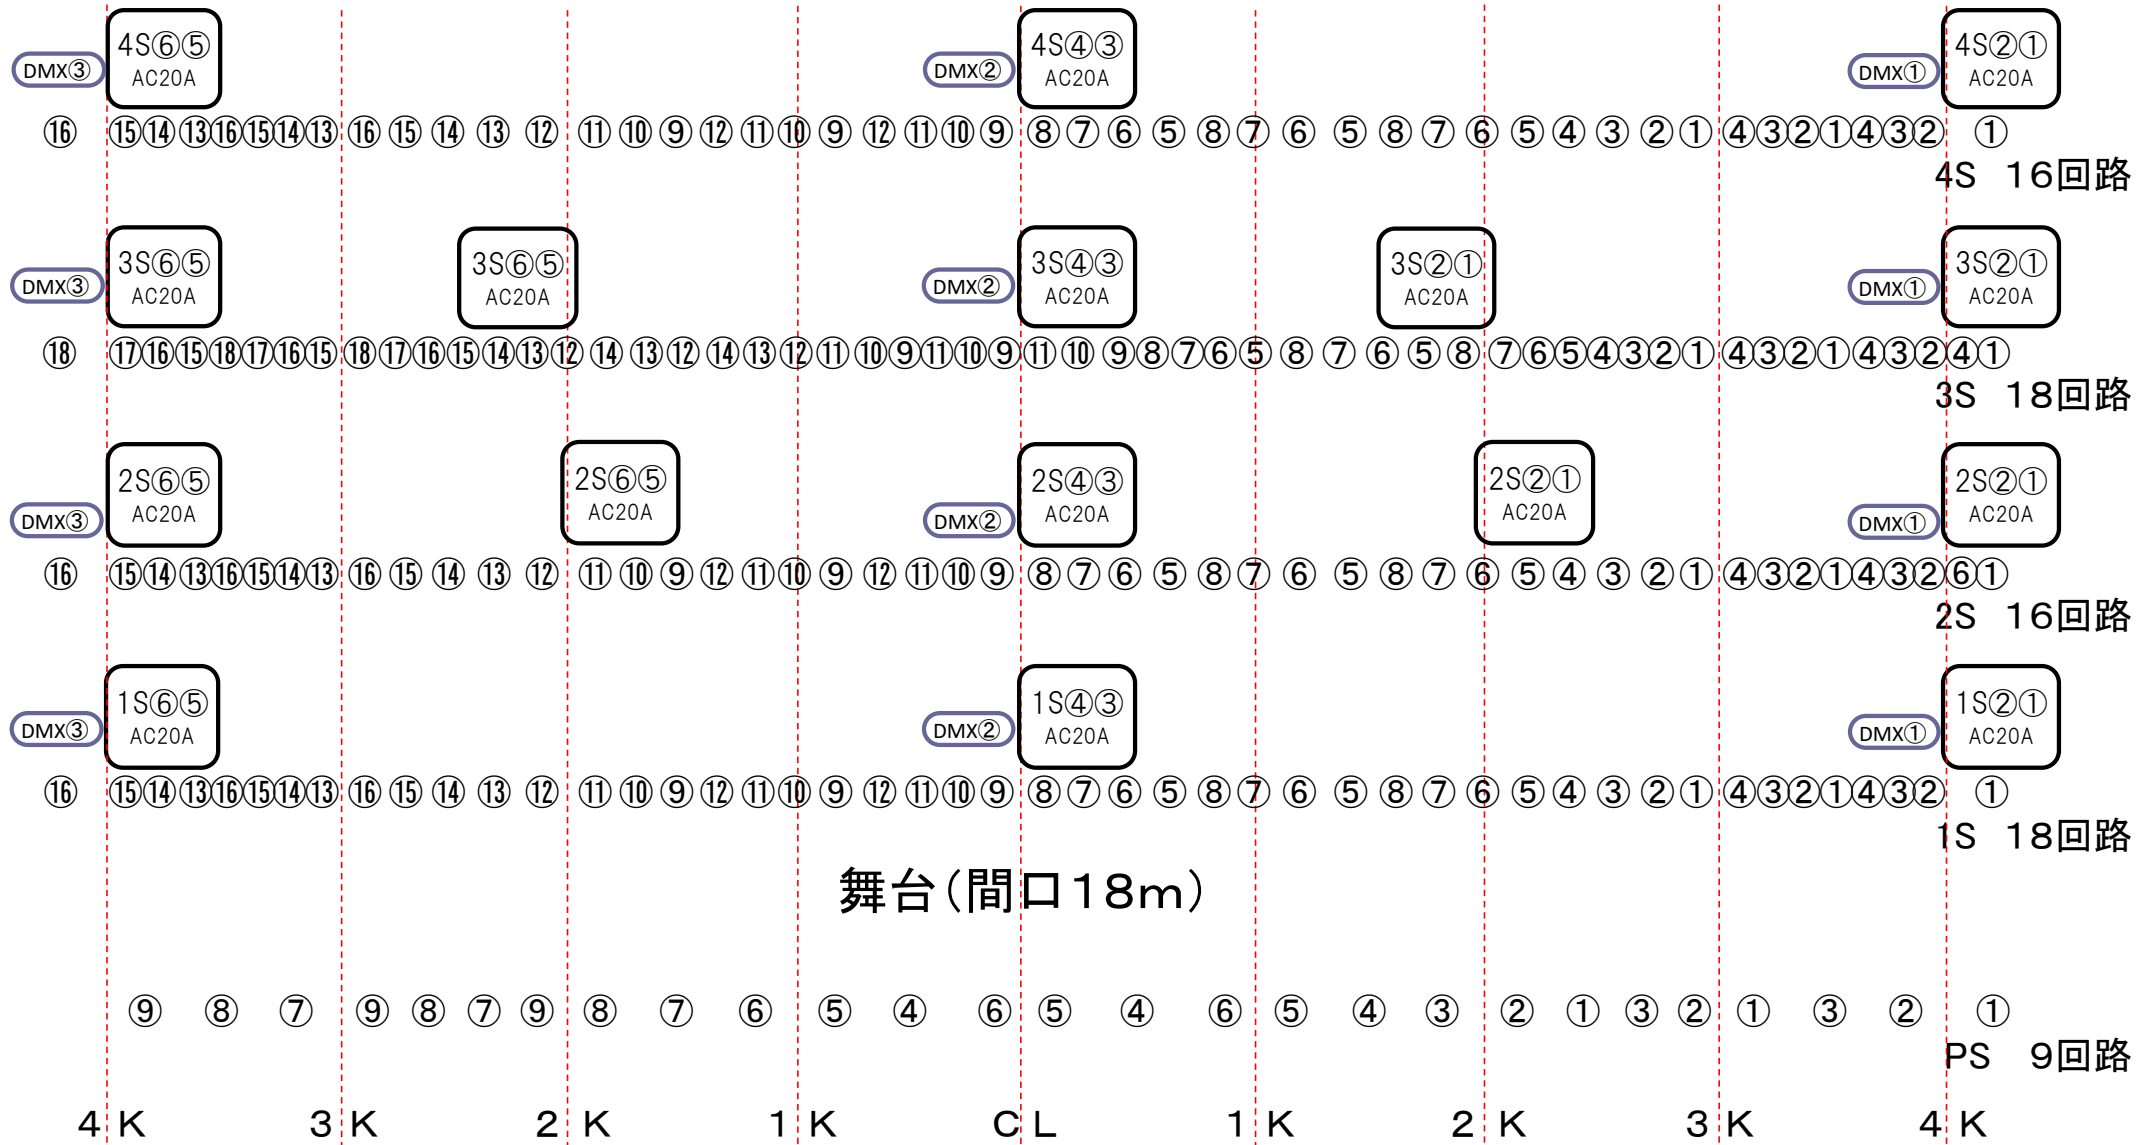

※1S~4SのAC20Aは平行口です。 ※調光室にDMXパッチ盤あり。 ※回路の配置は目安です。

メガネのイタガキ文化ホール伊勢崎(伊勢崎市文化会館)