


# 小ホール平面図

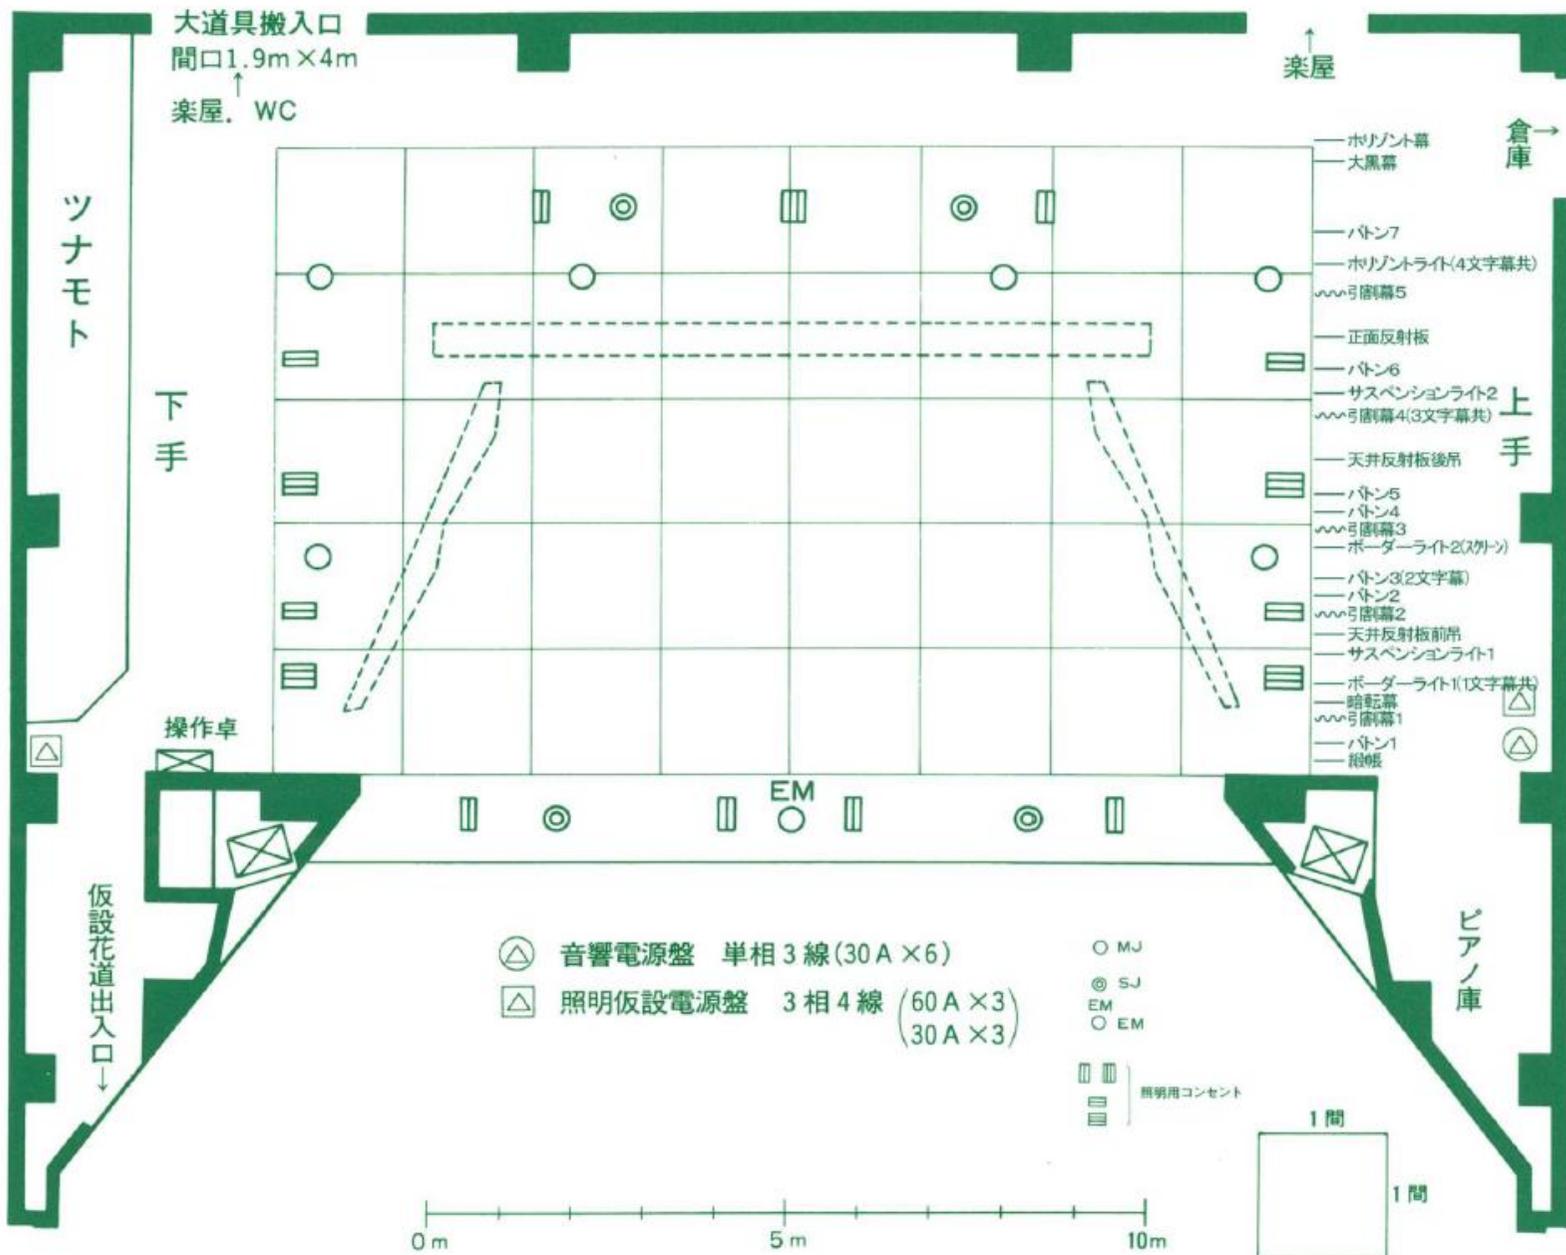

- ホリゾント幕 300mm
- 大黒幕 1000mm
- バトン7 500mm
- ホリゾントライト(4文字幕共) 325mm
- 引劇幕5 600mm
- 正面反射板 450mm
- バトン6 350mm
- サスペンションライト2 325mm
- 引劇幕4(3文字幕共) 600mm
- 天井反射板後吊 500mm
- バトン5 225mm
- バトン4 200mm
- 引劇幕3 300mm
- ボーダーライト2(スグン) 450mm
- バトン3(2文字幕) 275mm
- バトン2 175mm
- 引劇幕2 225mm
- 天井反射板前吊 400mm
- サスペンションライト1 425mm
- ボーダーライト1(1文字幕共) 300mm
- 暗転幕 250mm
- 引劇幕1 300mm
- バトン1 250mm
- 縦帳 (框から1500mm)