


伊勢崎市文化会館

T 372-0014 群馬県伊勢崎市昭和町3918  
TEL. 0270-23-6070  
FAX. 0270-23-6047

大ホール音響コンセント配置図

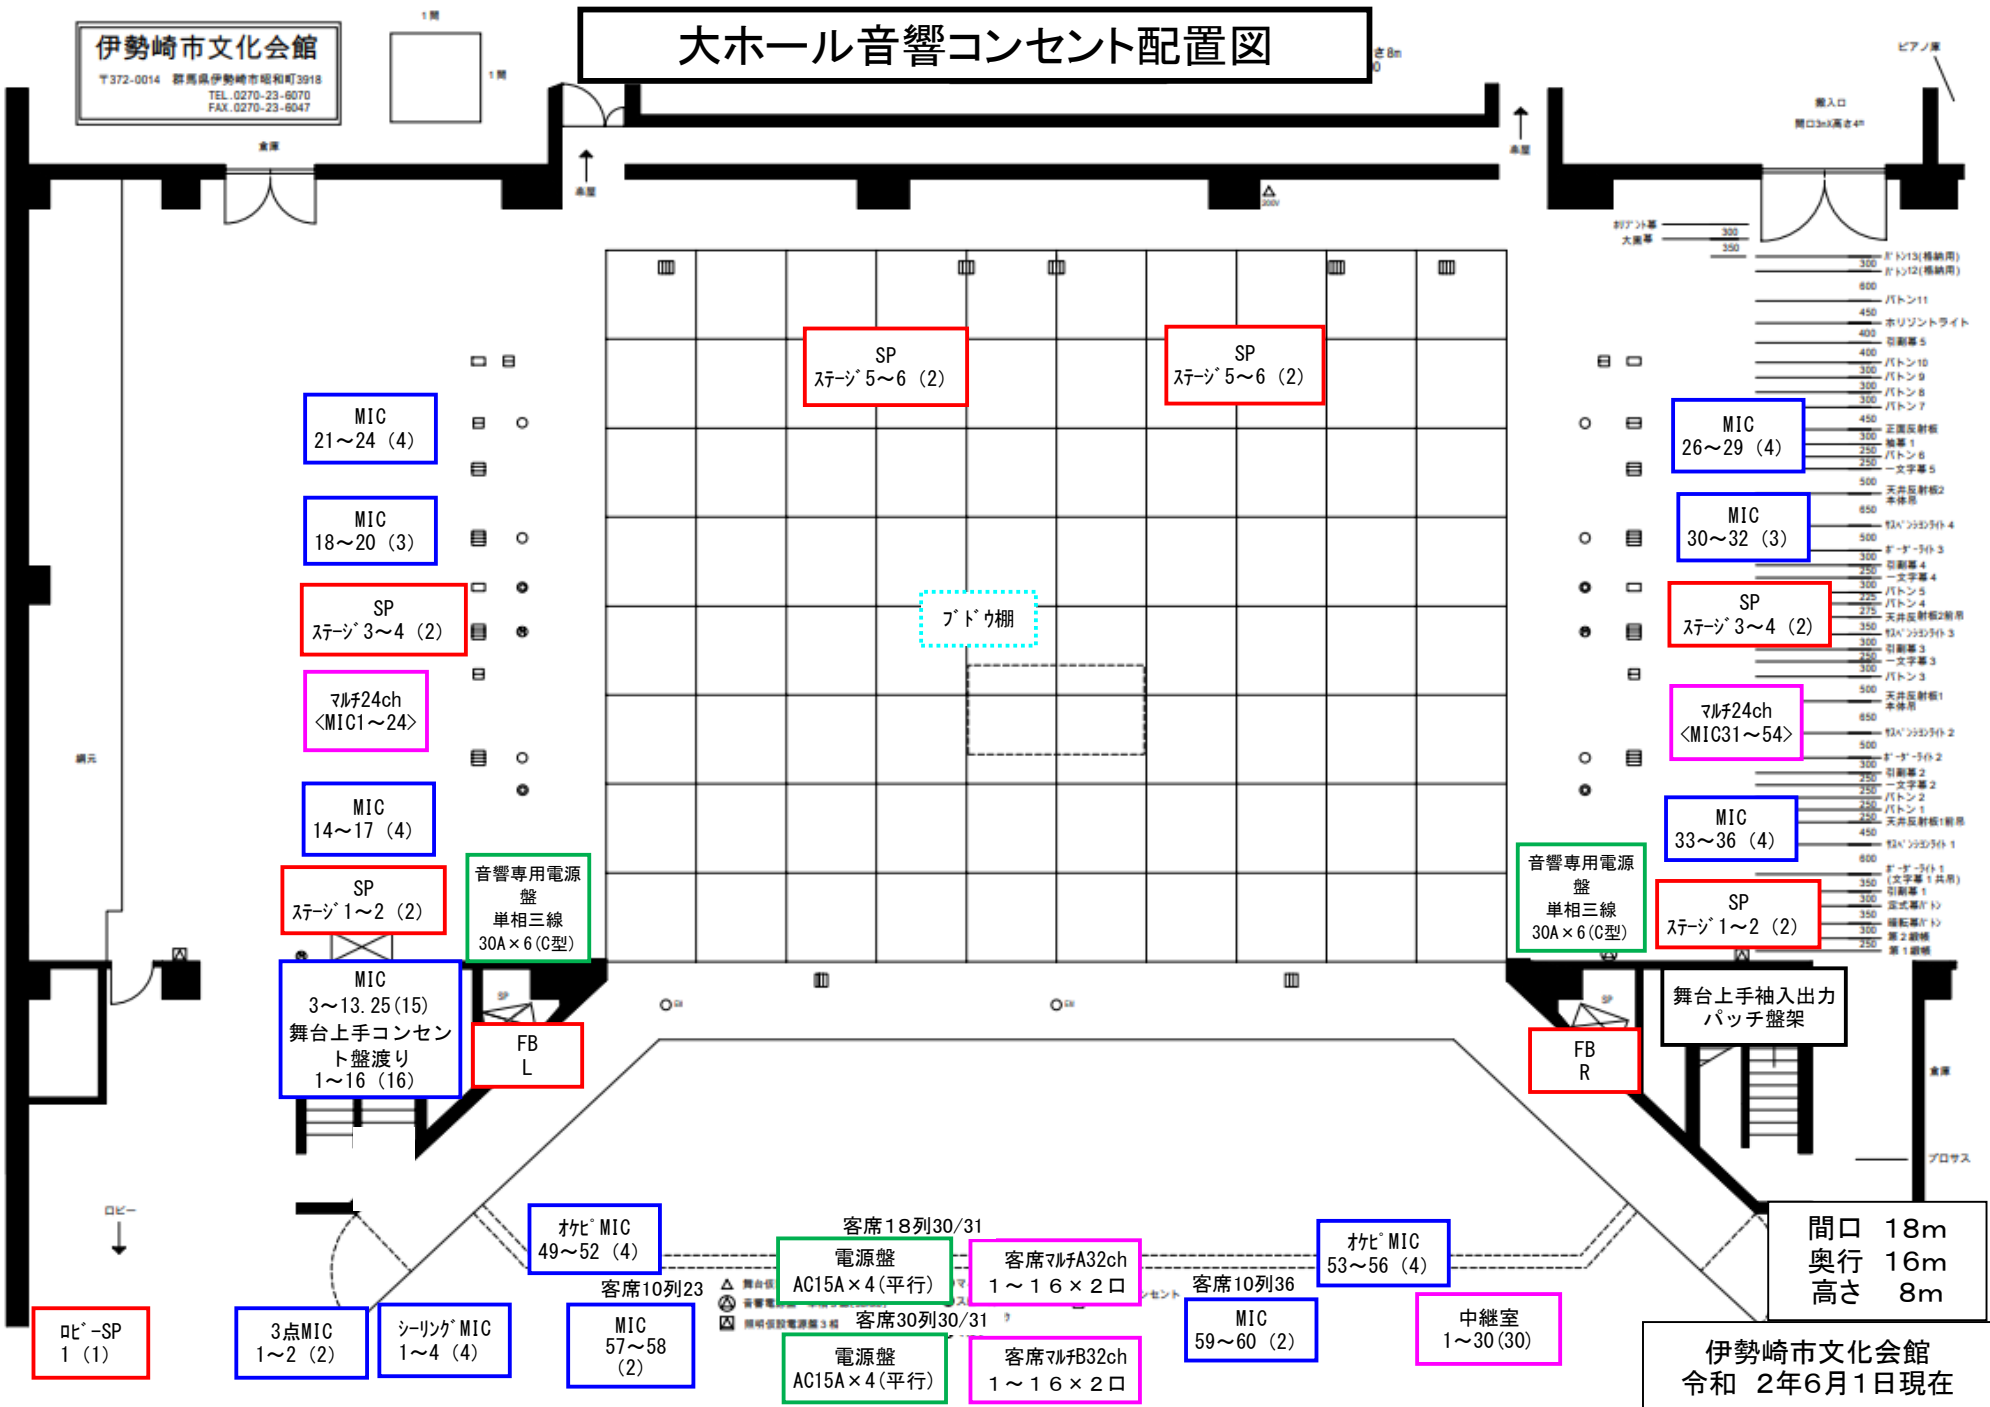

- ピアノ庫
- 出入口
- 開口3m高さ4m
- 天井高350
- 大天井 350

舞台上手袖入出力  
パッチ盤架

FB R

音響専用電源  
盤  
単相三線  
30A×6(C型)

MIC 33~36 (4)

SP  
ステージ1~2 (2)

間口 18m  
奥行 16m  
高さ 8m

伊勢崎市文化会館  
令和 2年6月1日現在